


高雄市大東文化藝術中心演藝廳
Da Dong Art Center Performance Hall

舞台懸吊桿位表			
	吊桿名稱	與PL距離	備 註
	防火大幕		
	眉 幕	45	
03	對開大幕		電動對開
04	燈 桿 一	130	電動升降
05	翼 幕 一	170	
06	反響板一		電動升降
07	空 桿	250	
08	空 桿	270	
09	沿 幕 一	290	
10	翼 幕 二	310	
	空 桿	330	
12	燈 桿 二	367	電動升降
13	空 桿	438	
14	空 桿	458	
15	翼 幕 三	478	
16	反響板二		電動升降
17	空 桿	560	
18	空 桿	580	
19	空 桿	600	
20	空 桿	620	
21	沿 幕 二	640	
22	翼 幕 四	660	
23	空 桿	680	
24	中 隔 幕	700	
25	空 桿	740	
26	沿 幕 二	760	
27	空 桿	780	
28	燈 桿 三	830	電動升降
29	反響板三		電動升降
30	翼 幕 五	948	
31	空 桿	968	
32	空 桿	988	
33	空 桿	1008	
34	空 桿	1028	
35	空 桿	1050	
36	空 桿	1070	
37	沿 幕 四	1090	
38	翼 幕 六	1110	
39	後側反響板		預留桿位 無桿
40	燈 桿 四	1196	電動升降
41	空 桿	1227	
42	空 桿	1247	
43	空 桿	1268	
44	沿 幕 五	1340	
45	翼 幕 七	1360	
46	燈 桿 五	1400	電動升降
47	空 桿	1416	
48	空 桿	1436	
49	空 桿	1458	
50	空 桿	1477	
51	黑 背 幕	1497	
52	空 桿		電動升降 吊桿可左右移動
53	空 桿	1558	
54	背 照 幕	1578	
55	空 桿	1598	
56	空 桿	1618	

舞台鏡框(寬)：2100cm
舞台鏡框(高)：910cm
舞台進出口門(寬)：400cm
沿幕規格數量：18m×5m
舞台進出口門(高)：400cm
卸貨口(寬)：660cm
卸貨口(高)：490cm
卸貨口平台離地高度：100cm
翼幕規格數量：9.5m×5m 7道
黑背幕規格數量：18m×9.5m 1組對開
黑紗規格數量：18m×9.5m 1片
吊桿長度：2000cm
手動吊桿載重：350kg
電動燈桿載重：850kg
鋼琴：史坦威D-274 1台、
史坦威O-180 1台

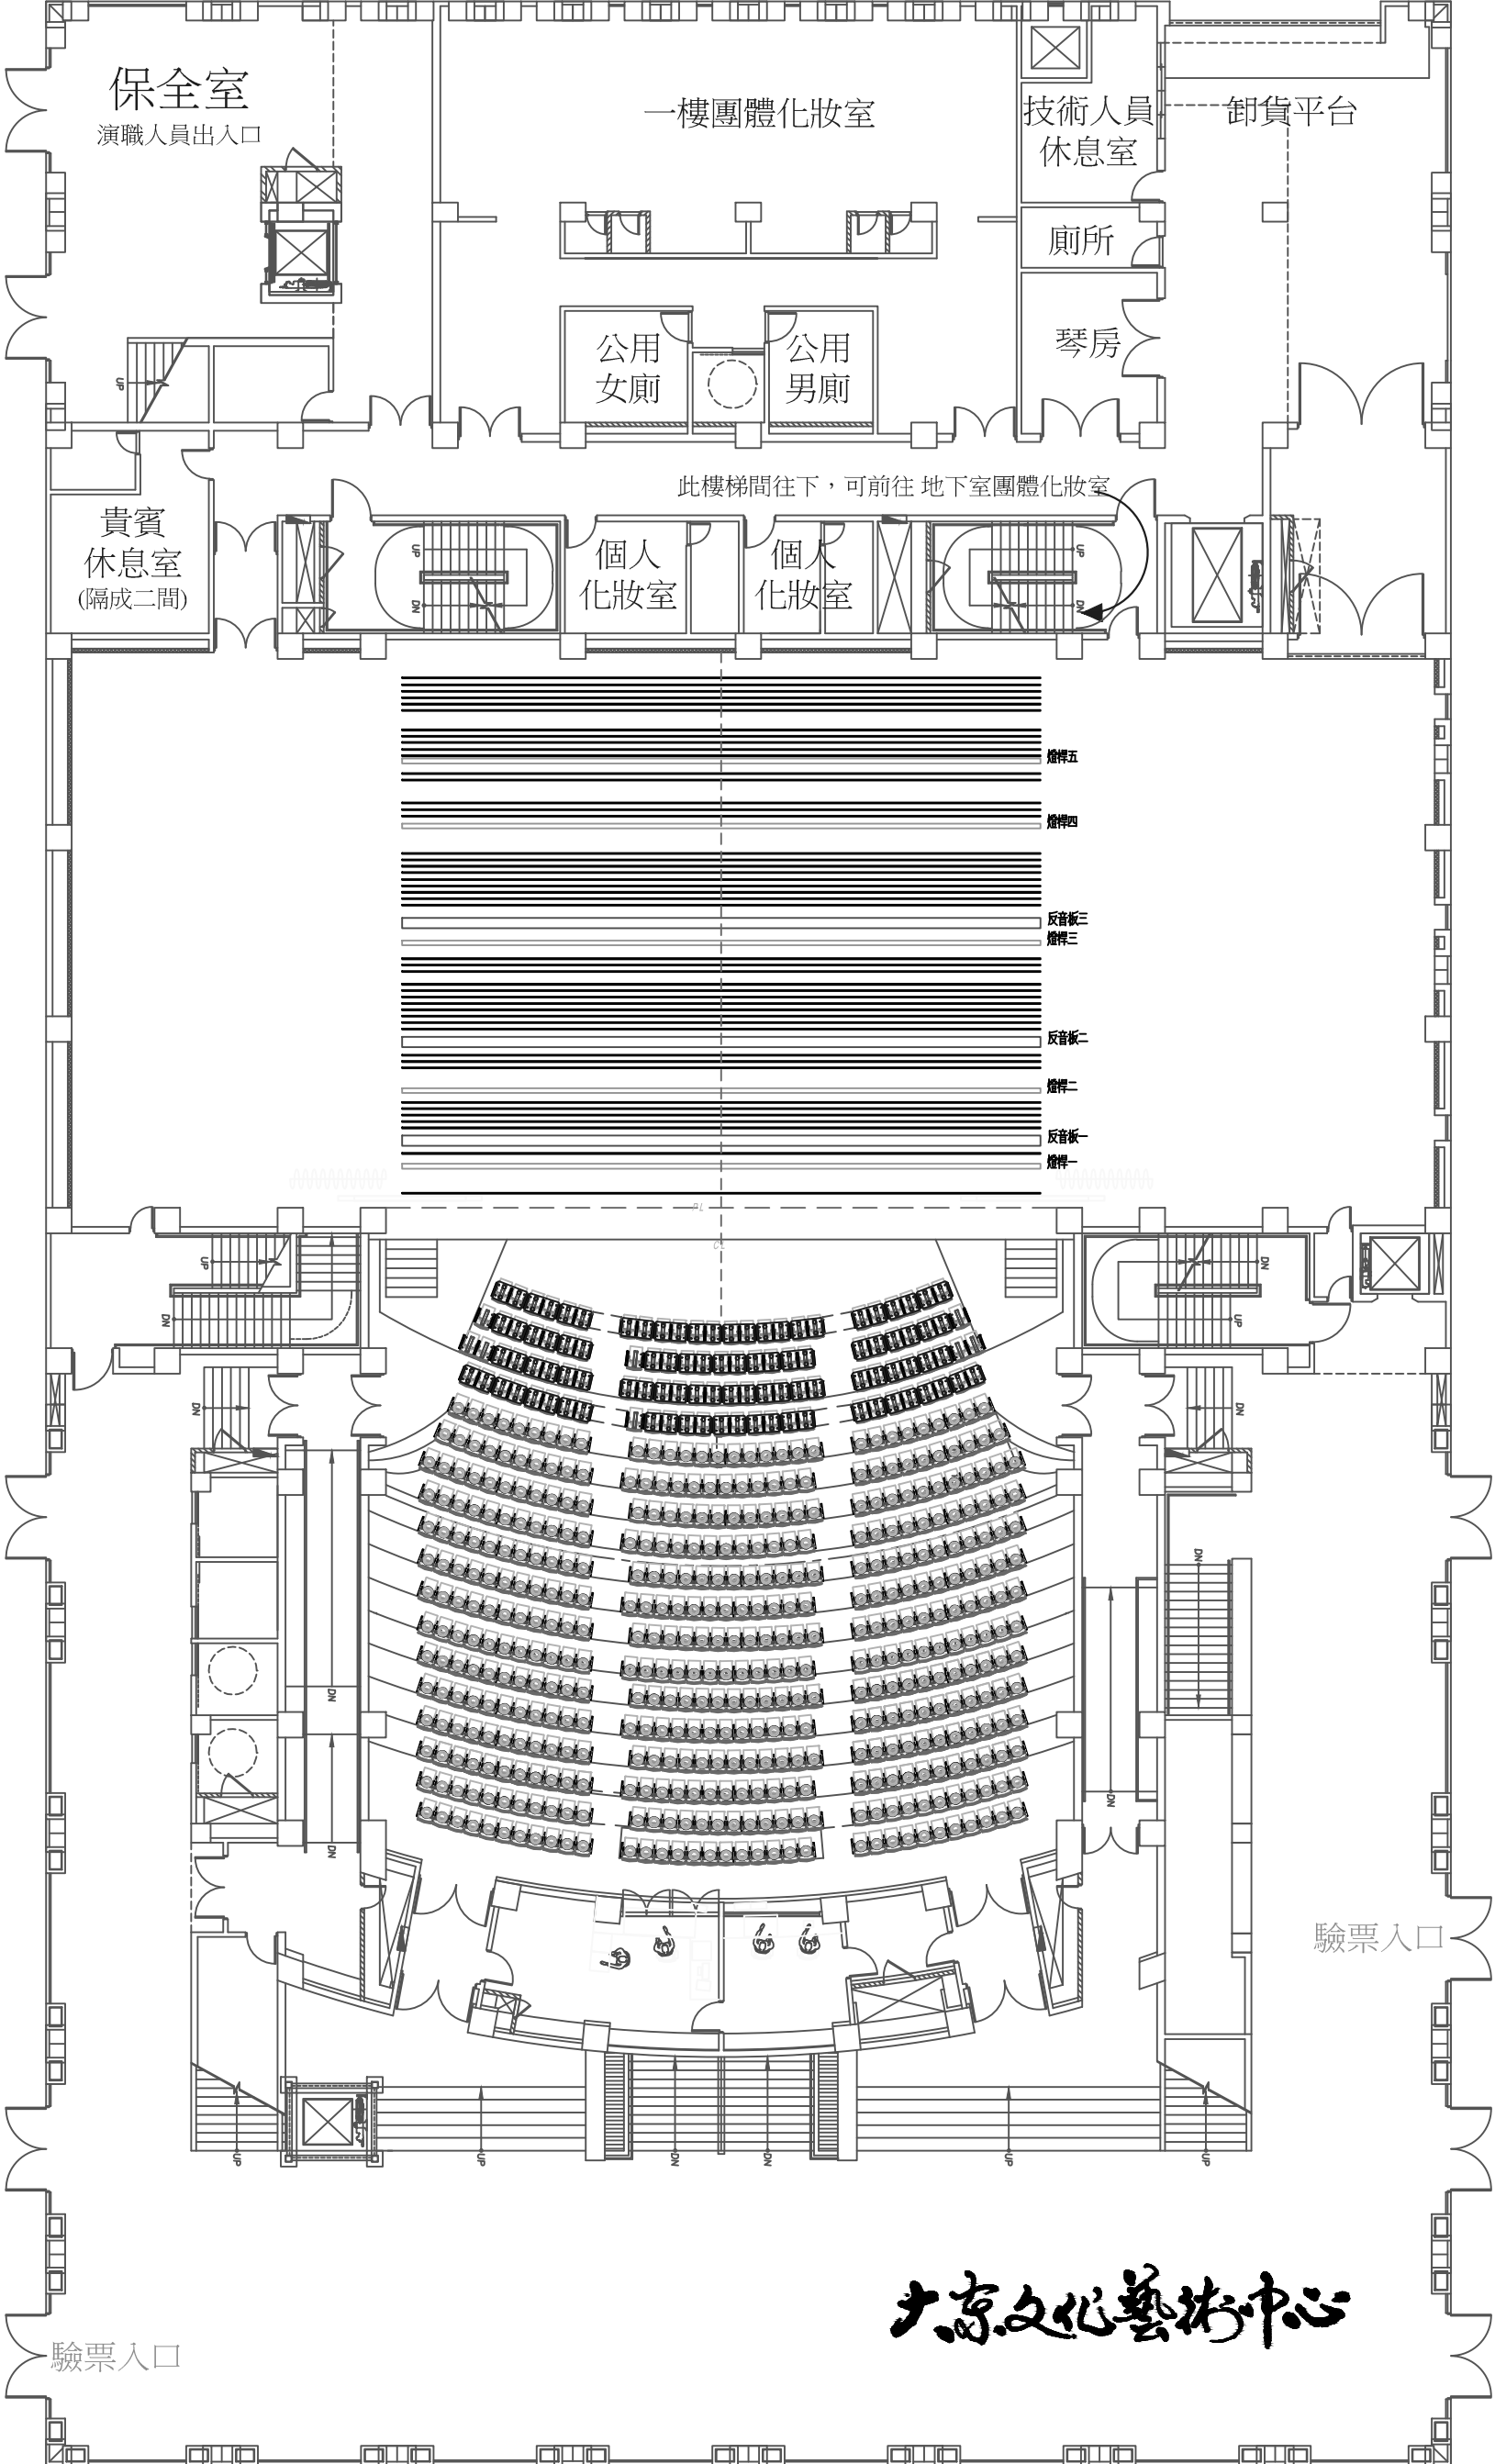

大東文化藝術中心